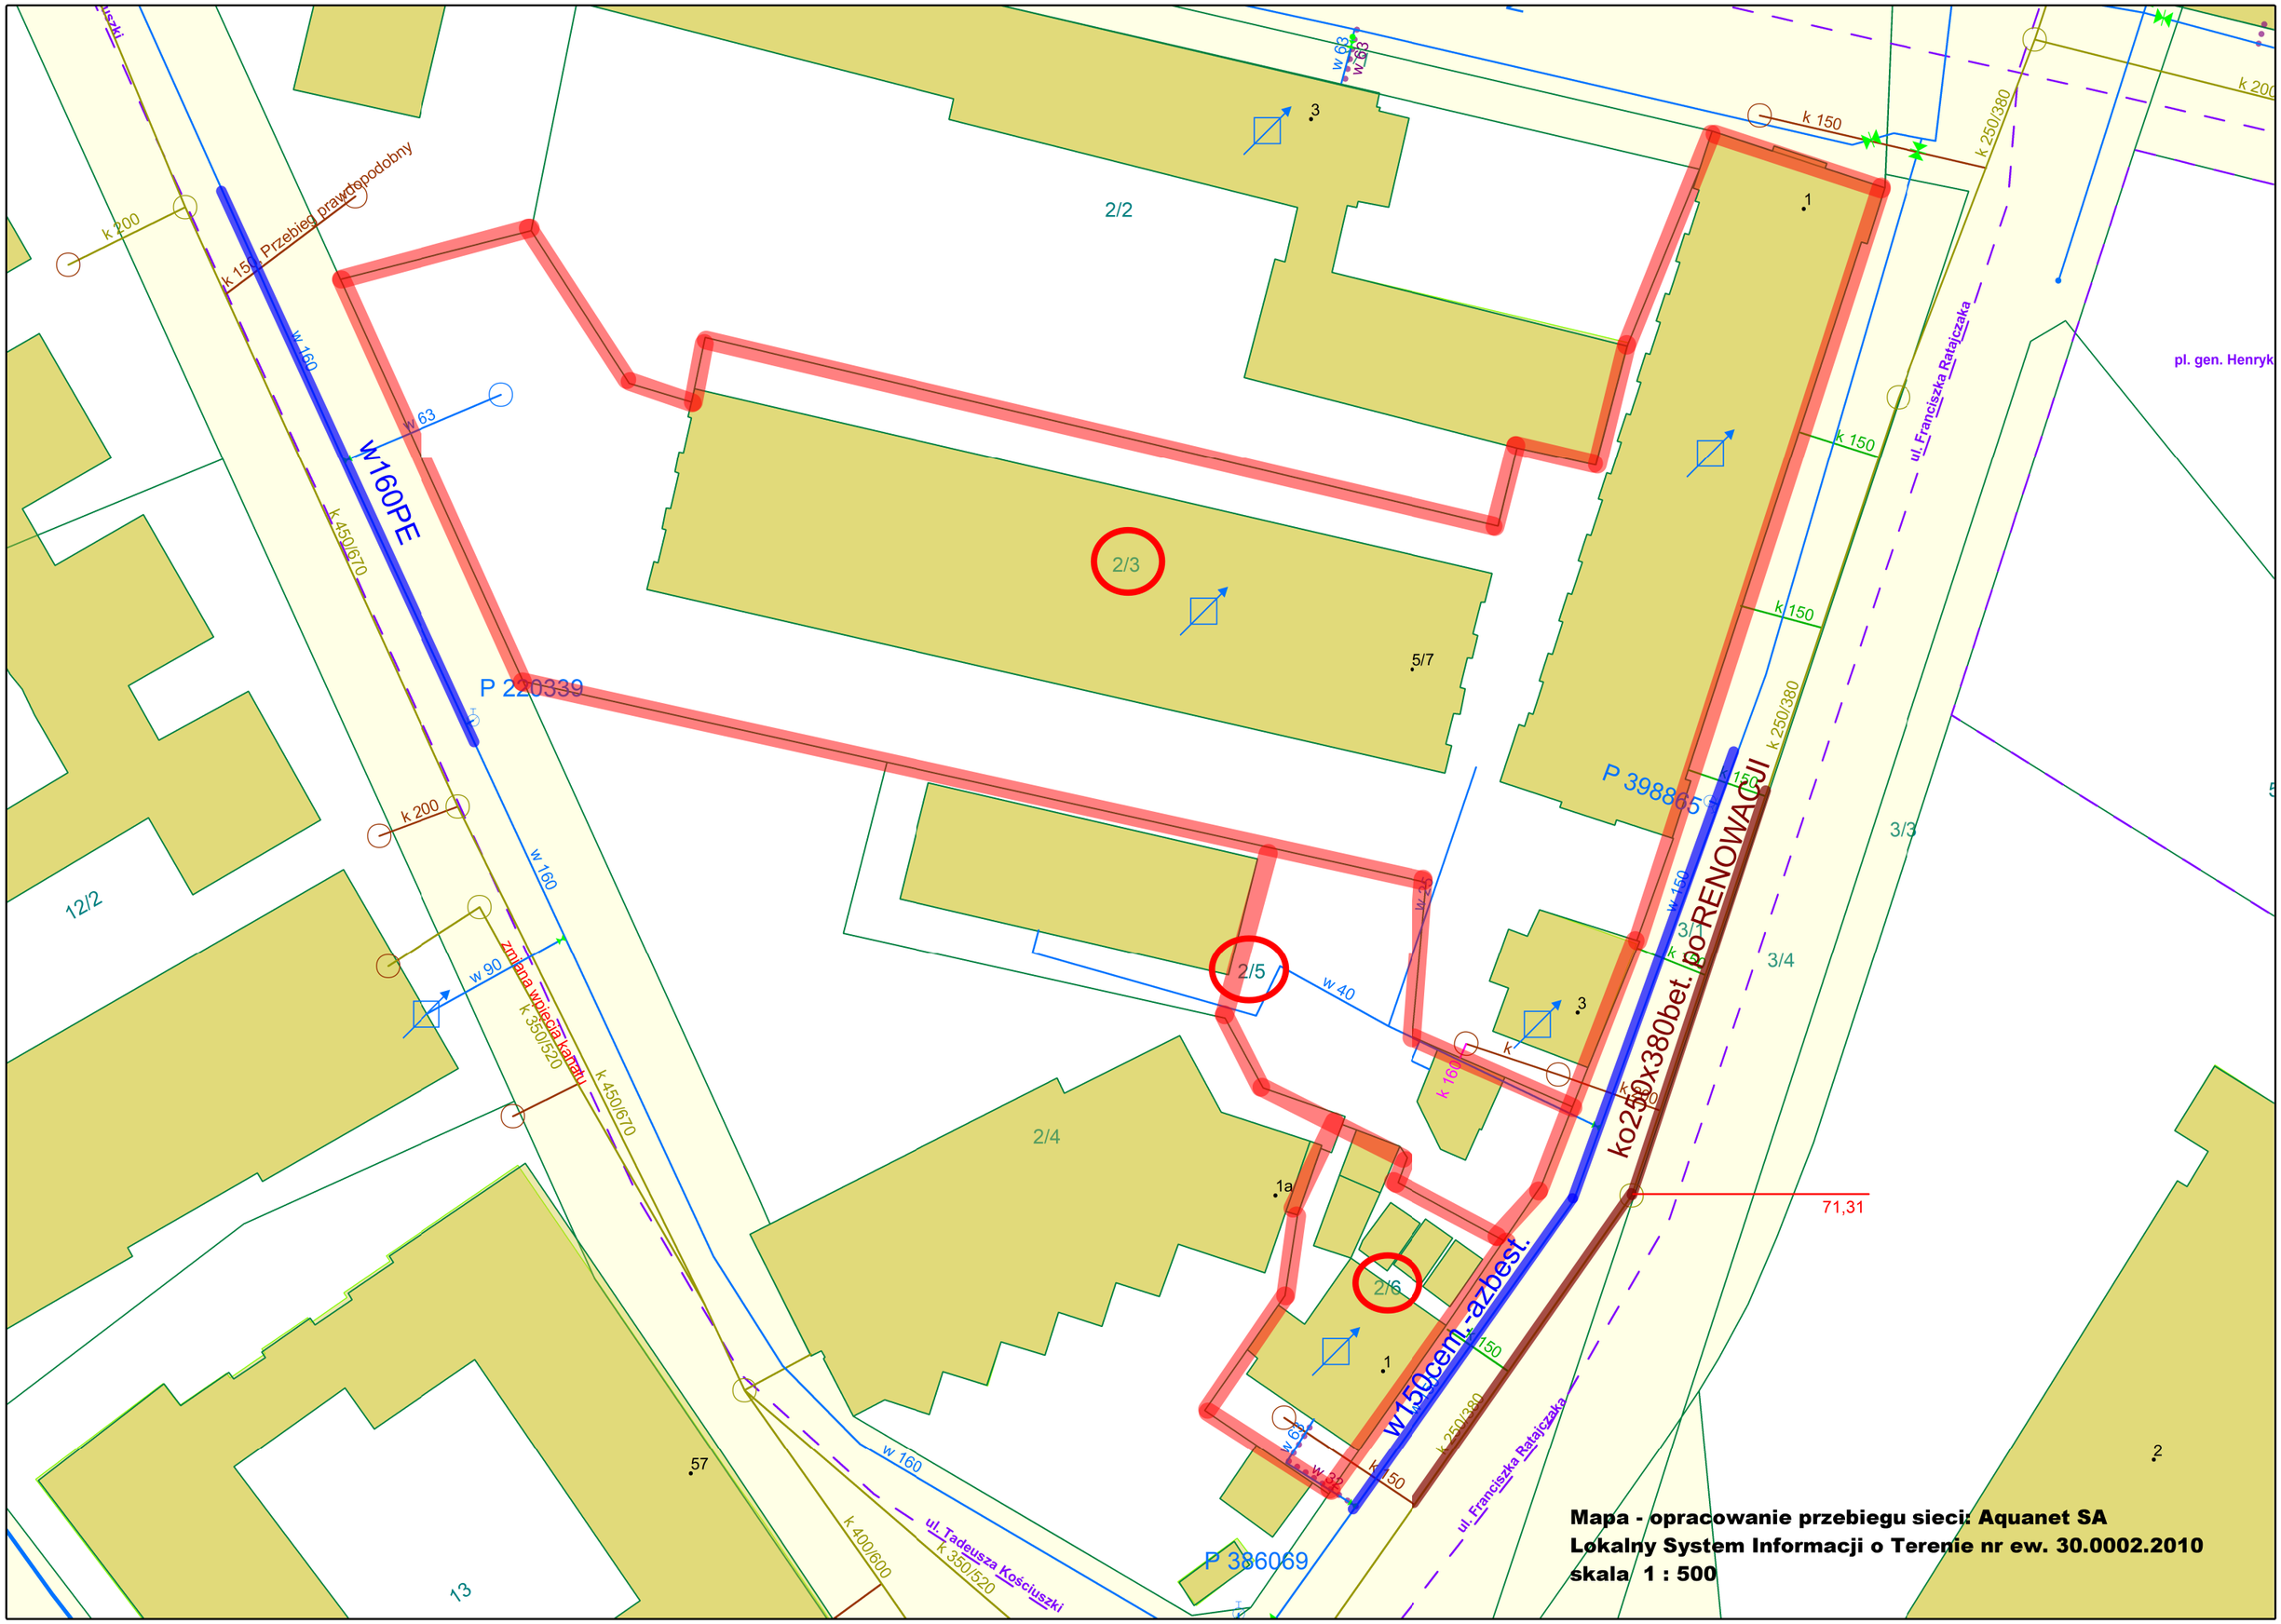
2/2
2/3
2/4
2/5
2/6
3/3
3/4
12/2
13
P 220339
P 398865
P 386069
W160PE
w160cem.-azbest.
ko250x380bet. do RENOWACJI
ul. Franciszka Ratajczaka
ul. Tadeusza Kościuszki
pl. gen. Henryk
Przebieg prawdopodobny
zmiana wpięcia kanału
k 200
k 150
k 250/380
k 450/670
k 350/520
k 400/600
w 160
w 63
w 90
w 40
71,31
Mapa - opracowanie przebiegu sieci: Aquanet SA
Lokalny System Informacji o Terenie nr ew. 30.0002.2010
skala 1 : 500